


SITUACE DIO - CELKOVÉ SCHÉMA

Uzavírka železničního přejezdu P6318 - Sudoměře u Bechyně



LOP 2024
KRPC-370-258/CS-2024-020806

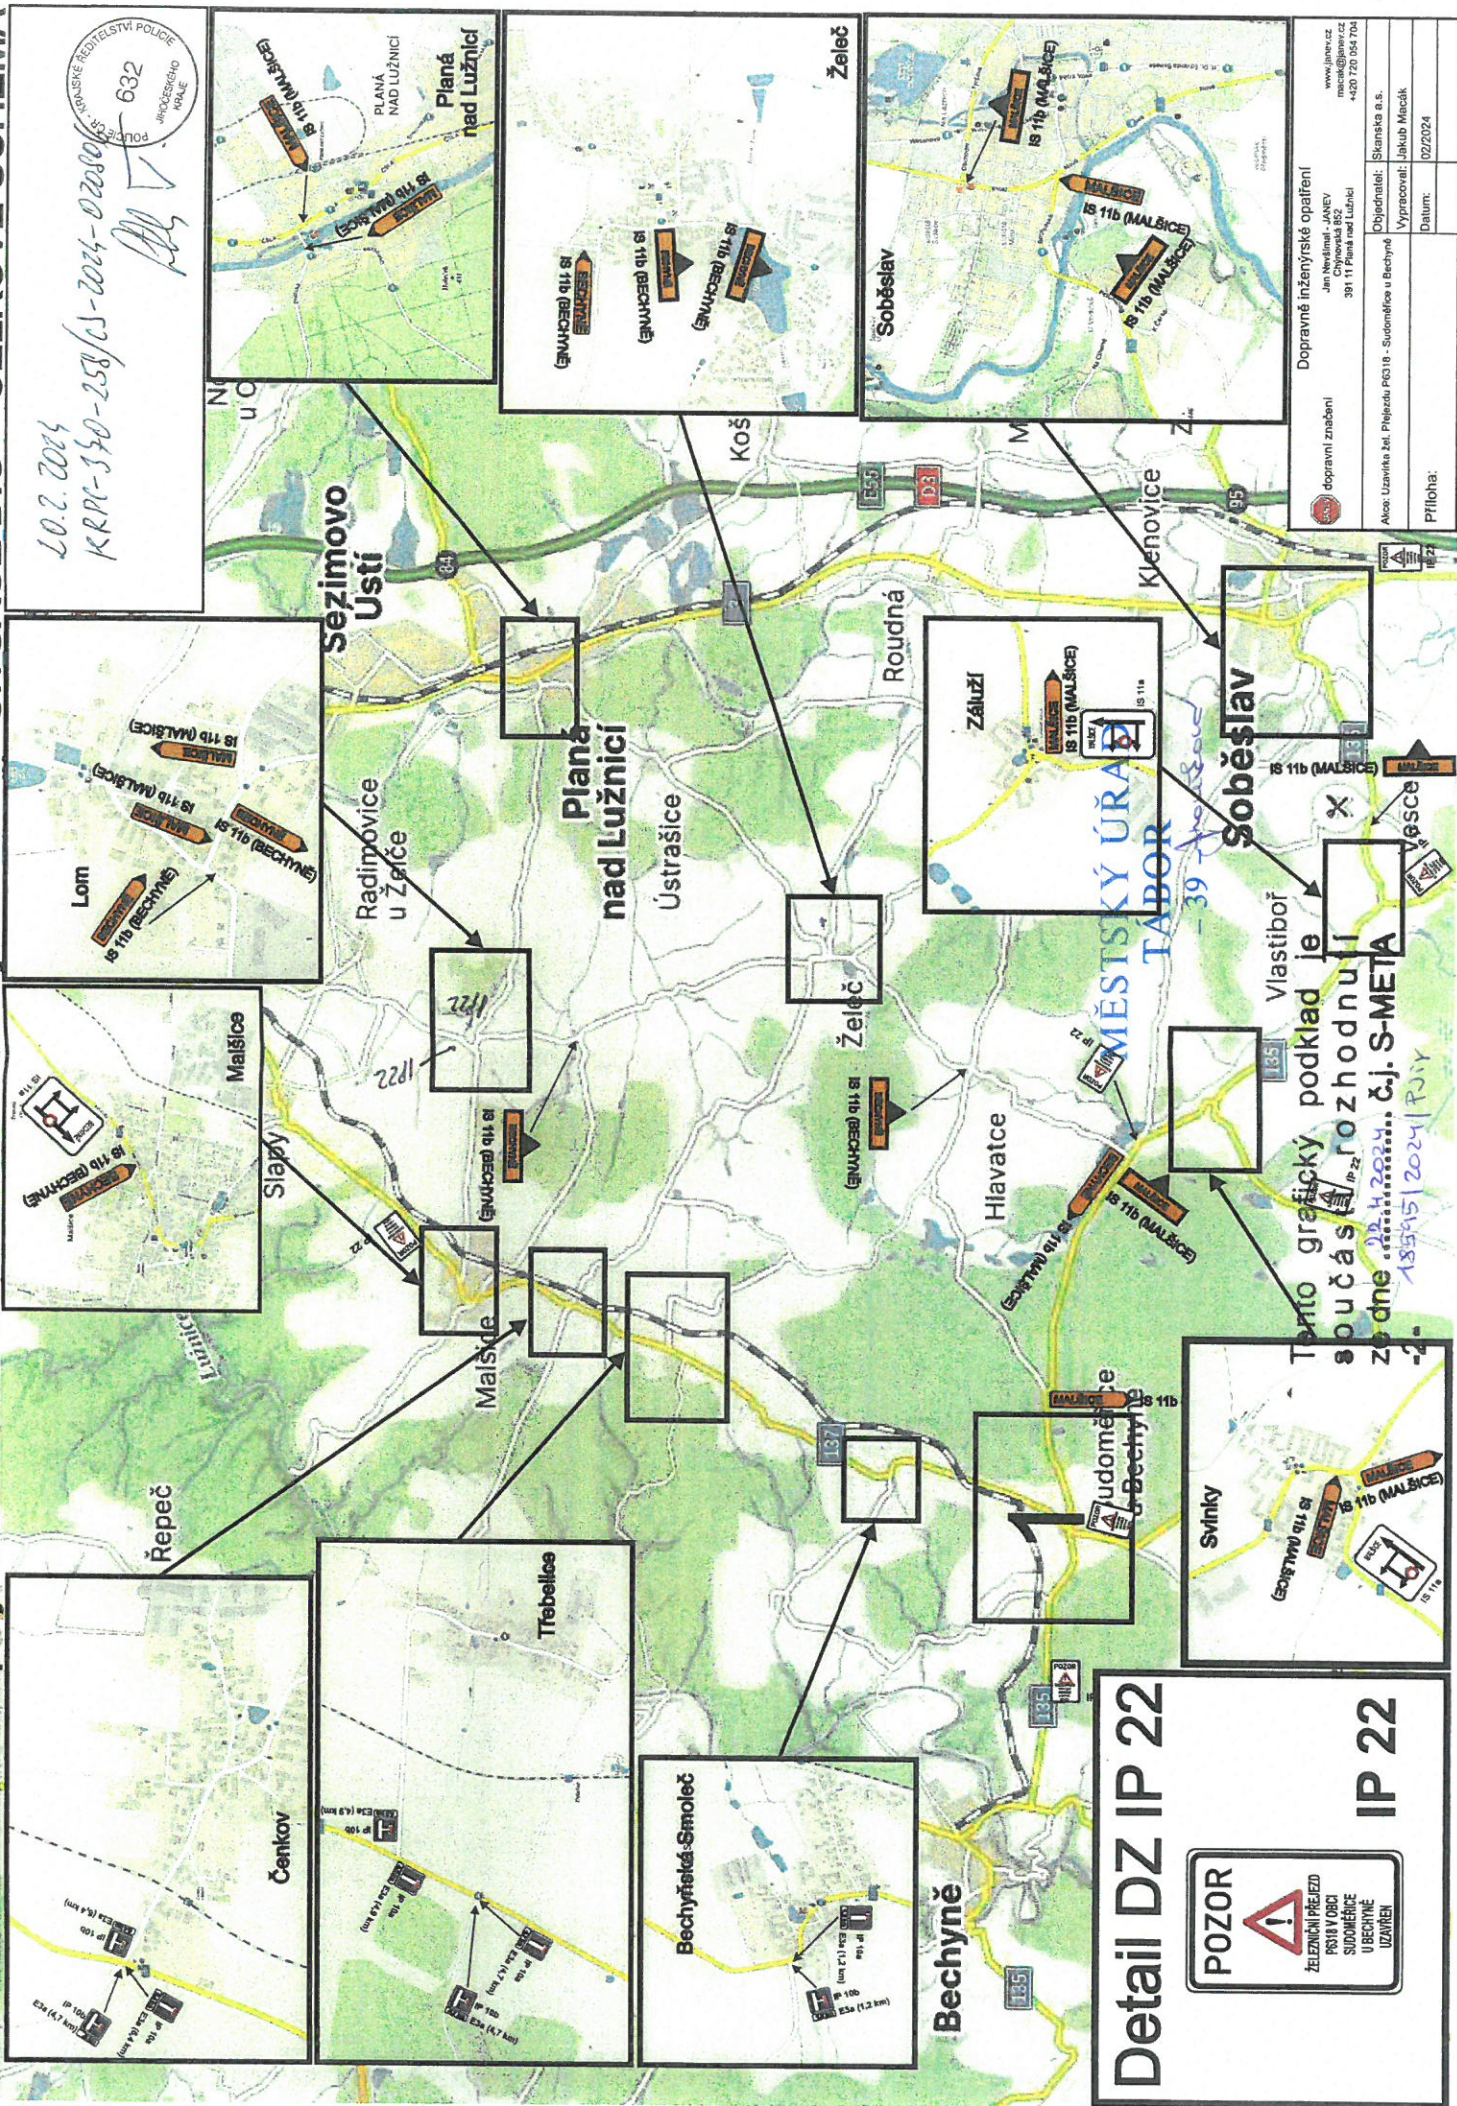

Detail DZ IP 22

POZOR

ŽELEZNIČNÍ PŘEJEZD
PŘÍSLUŠNÝM ÚČASTNÍKŮM
SUDOMĚŘICE
U BECHYNĚ
UZAVŘEN





IP 22

Dopravné inženýrské opatření	
Jan Nevrtil - JANEV Chýnovská 852 391 11 Planá nad Lužnicí	
dopravní znebohnutí	www.janev.cz maccak@janev.cz +420 720 054 704
Objednatel:	Staniška a.s.
Vypracoval:	Jakub Maccák
Datum:	02/2024
Alcoa: Uzavírka železničního přejezdu P6318 - Sudoměře u Bechyně	

Tento grafický podklad je součástí rozhodnutí ze dne 28.4.2024 č.j. S-MEIA 185945/2024/PJ14

Uzavírka železničního přejezdu P6318 - Sudoměřice u Bechyně

SITUACE DIO - SCHÉMA 1/1

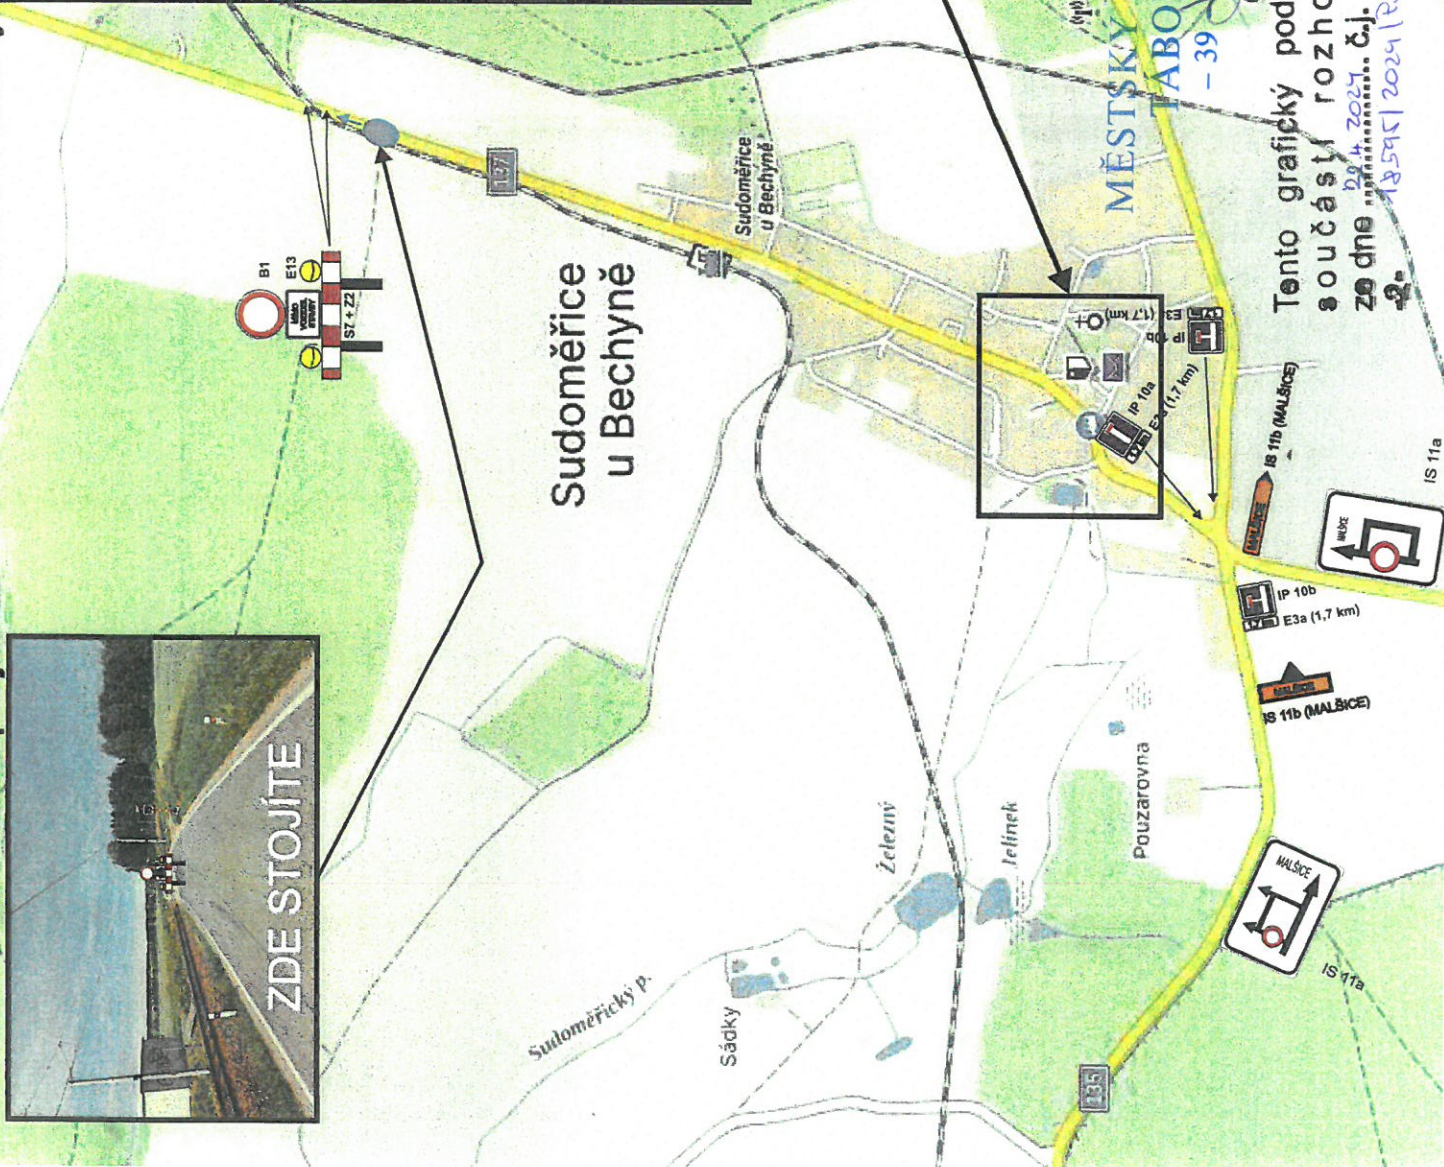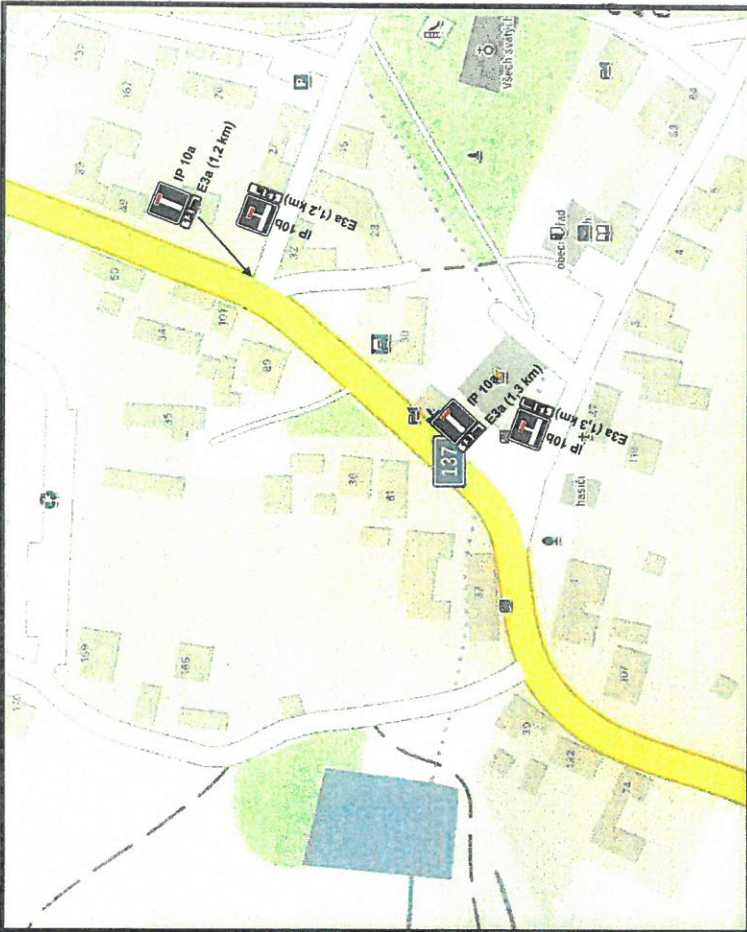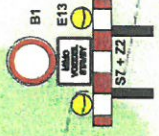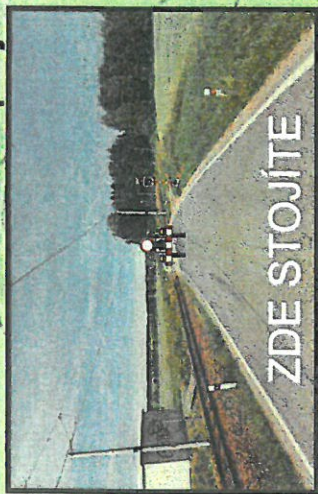

Akce: Uzavírka železničního přejezdu P6318 - Sudoměřice u Bechyně
Termín realizace: od 30.4.2024 do 13.5.2024

20.2.2024
KRR-570-258/5-2024-01010
[Signature]
[Circular stamp: POLICE, 632]

Tento grafický podklad je součástí rozhodnutí ze dne 29.4.2024, č.j. S-META 18595/2024/RÚV

